


**ПРАВИЛА ЗЕМЛЕПОЛЬЗОВАНИЯ И ЗАСТРОЙКИ
ХРОМЦОВСКОГО СЕЛЬСКОГО ПОСЕЛЕНИЯ
ФУРМАНОВСКОГО РАЙОНА**

Карта градостроительного зонирования
с. Хромцово

с. Хромцово

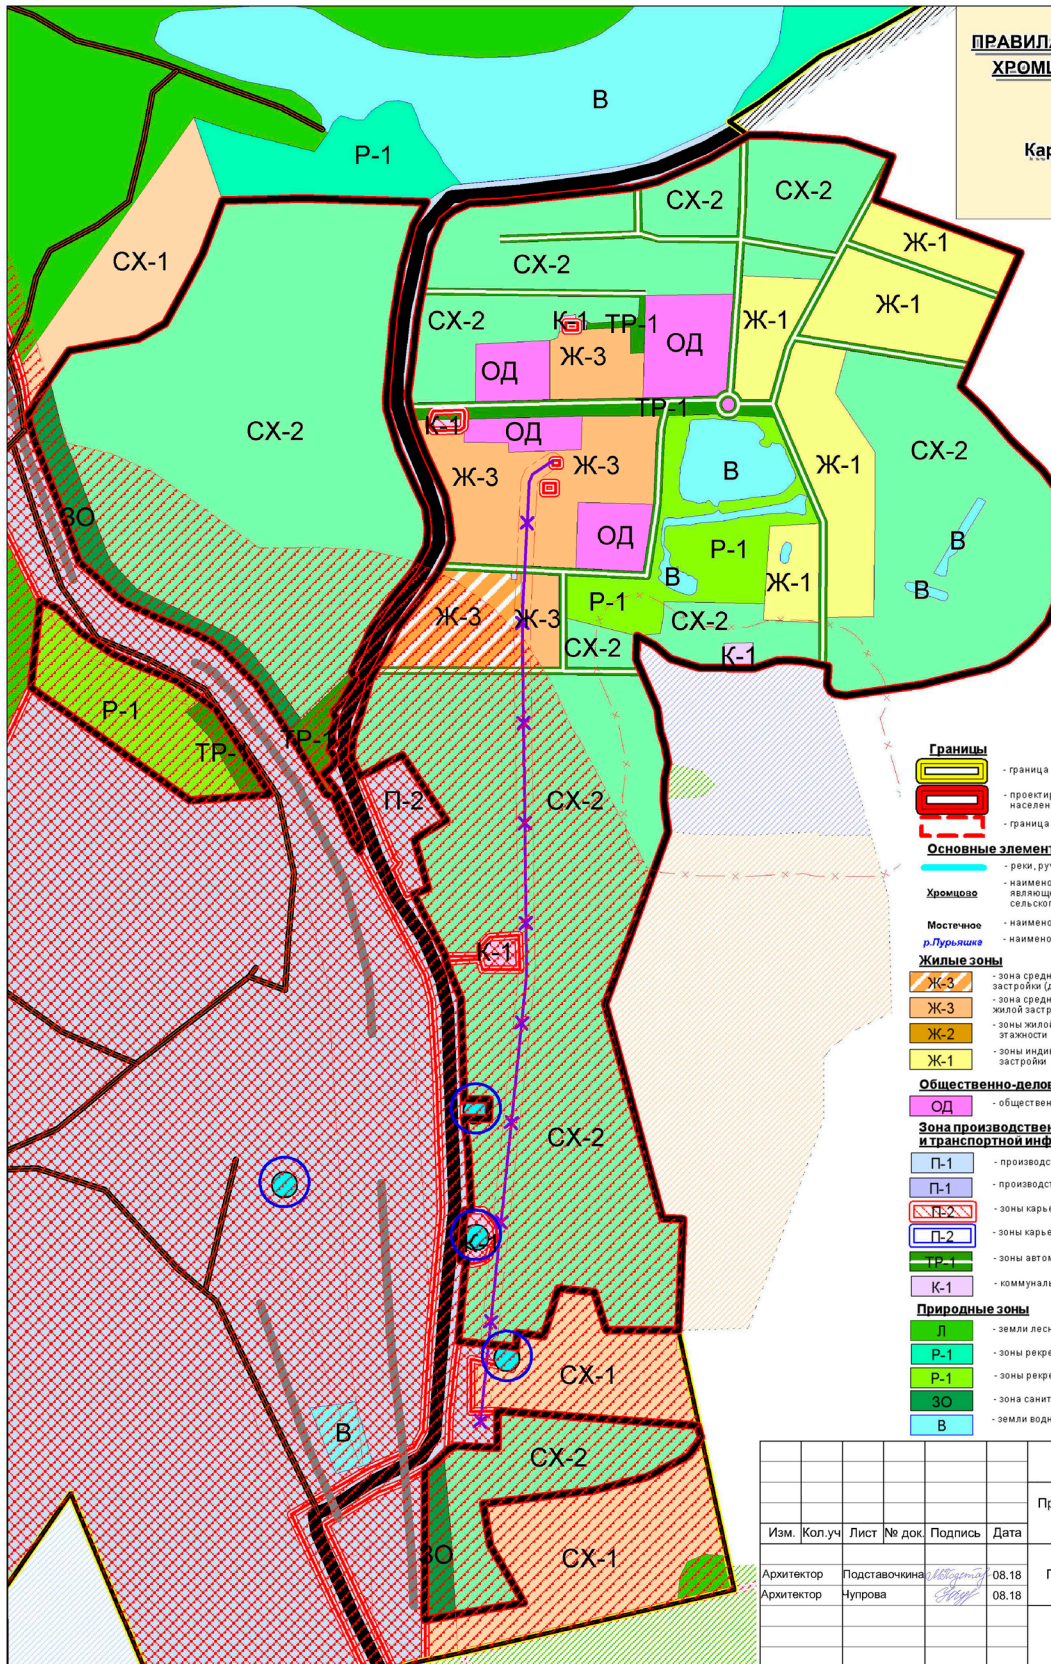

УСЛОВНЫЕ ОБОЗНАЧЕНИЯ

- Границы**
- граница сельского поселения
 - проектируемая граница населенного пункта
 - граница урочища
- Основные элементы территории**
- Хромцово**
- наименование населенного пункта, являющегося центром сельского поселения
- Мостечное р. Пурьянка**
- наименование населенного пункта
 - наименование водных объектов
- Жилые зоны**
- Ж-3** — зона средней этажной смешанной жилой застройки (до 5 этажей) на перспективу
 - Ж-3** — зона средней этажной смешанной жилой застройки (до 5 этажей)
 - Ж-2** — зоны жилой застройки малой этажности
 - Ж-1** — зоны индивидуальной жилой застройки
- Общественно-деловые зоны**
- ОД** — общественно-деловые зоны
- Зона производственной, инженерной и транспортной инфраструктуры**
- П-1** — производственные зоны
 - П-1** — производственные зоны
 - П-2** — зоны карьеров
 - П-2** — зоны карьеров
 - П-1** — зоны автомобильного транспорта
 - К-1** — коммунальные зоны
- Природные зоны**
- Л** — земли лесного фонда
 - Р-1** — зоны рекреационного назначения
 - Р-1** — зоны рекреационного назначения
 - ЗО** — зона санитарного озеленения
 - В** — земли водного фонда
- Сельскохозяйственные зоны**
- СХ-1** — зоны сельскохозяйственных угодий
 - СХ-1** — инвестиционная площадка для сельскохозяйственных предприятий
 - СХ-2** — зона коллективного садоводства, огородничества, дачного хозяйства и др.
- Зона специального назначения**
- С-1** — зоны кладбищ и полигонов ТБО
- Объекты транспортной инфраструктуры**
- автомобильные дороги регионального значения
 - дороги межпоселковые (песчано-гравийные насыпные)
 - прочие дороги
 - железнодорожные пути
- Объекты инженерной инфраструктуры**
- линия ВЛ 500 кВ
 - линия ВЛ 110 кВ
 - линия ВЛ 35 кВ
 - линия ВЛ 6 кВ
 - магистральный газопровод
 - артезианская скважина
 - ГРП
- Зоны с особыми условиями использования территории**
- водоохранная зона
 - зона электромагнитных излучений (охранная зона ЛЭП)
 - санитарно-защитная зона
 - первый пояс охранной зоны источников водоснабжения
 - санитарно-защитная зона

ЗАКАЗ №08/18						Стадия		
Правила землепользования и застройки Хромцовского сельского поселения Фурмановского муниципального района Ивановской области						Лист	Листов	
Изм.	Кол.уч.	Лист	№ док.	Подпись	Дата	ГП	1	12
Архитектор	Подставочникова				08.18	Правила землепользования и застройки		
Архитектор	Нупрова				08.18	Карта градостроительного зонирования с. Хромцово М 1:5000		
						ООО "Сфера проектов" г. Н.Новгород		